




- limite do Plano de Pormenor (35,4 ha)
- limite das Unidades de Execução
- ESTRUTURA FÍSICA E FUNCIONAL**
- espaços residenciais a manter
- novas parcelas
- polígono de implantação
- equipamentos de utilização colectiva propostos**
- EUC 01 hospital e residências assistidas
- EUC 02 quartel de bombeiros
- EUC 03 equipamento destinado a logística para a protecção civil, segurança e socorro
- infra-estruturas existentes**
- I-E sub-estação eléctrica
- ESTRUTURA VERDE**
- espaços naturais de protecção - solo rural
- elementos de contínuo verde (alinhamentos arbóreos)
- espécies de Azinheiras e Sobreiros
- ESTRUTURA VIÁRIA**
- vias de circulação automóvel
- passadeira
- ciclovia
- circulação pedonal
- baias de estacionamento
- n.º de lugares
- RUIDO**
- a área do Plano é classificada como zona mista de acordo com o DL N.º 9/2007, de 17 de Janeiro
- área de protecção acústica

ID	Área (m ²)	Área de implantação (m ²)	Área de construção (m ²)	Área de impermeabilização (m ²)	n.º de pisos	
				acima da cota	abaixo da cota	
				de solaria	de solaria	
HAB(1)	4820	713	1067	2340	2	1
EUC01(2)	22207	11104	25000	9662	4	1
EUC02(3)	12411	6206	12412	3723	2	0
EUC03(4)	45774	3000	5000	34300	2	0
TOTAL	85072	21023	43469	47056		

- ⁽¹⁾ habitação
- ⁽²⁾ equipamento de saúde - Hospital e Residências Assistidas
- ⁽³⁾ equipamento de segurança pública - Quartel de Bombeiros
- ⁽⁴⁾ equipamento destinado a logística para a protecção civil, segurança e socorro

Área do Plano de Pormenor	(35,4 ha) 354136 m ²	
Área de novas parcelas	habitação existente (a manter) HAB	4680 m ²
equipamentos de utilização colectiva	EUC 01	22207 m ²
	EUC 02	12411 m ²
	EUC 03	45774 m ²
Área de infra-estruturas	I-E	874 m ²
		234120 m ²
Área verde de enquadramento, protecção e recreio	234120 m ²	
	24156 m ²	
	7830 m ²	
	32938 m ²	
estacionamento	estacionamento público de lugares	2033 m ²

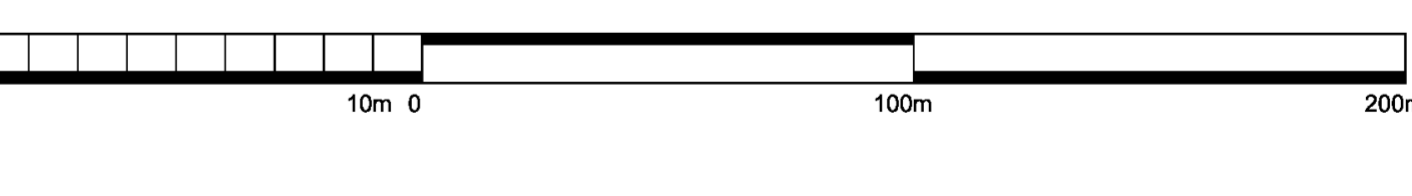

REVISÃO	ALTERAÇÕES	DATA	DESENHOU	VERIFICOU	APROVOU

PLANO DE PORMENOR DA TAPADA

3ª FASE: VERSÃO FINAL DO PLANO

cliente: **Câmara Municipal de Ourém**

ELEMENTOS QUE CONSTITUEM O PLANO					
escala	PLANTA DE IMPLANTAÇÃO				
data	desenho	verificou	aprova	engenh	revisão
1:2000	Junho de 2013				

760 - 0001 - /

ortografia base: DUALIDADE; escala: 2008; escala: 1:500; sistema de projecção: GAUSS; epsilão: 141750; Datum: 73; projecção: UTM; desenho: AAR; verificou: JDM; aprova: JDM; engenh: Duarte; revisão: [blank]